





La friche paysagère



Mise en valeur du paysage par la promenade



Plan de localisation



Plan d'intentions

ech: 1/5000 0 50 100 250 m



Le château de la Tournelle



Réhabiliter le château en halte sncf



Plan de masse

ech: 1/2000 0 20 40 100 200 320 m



Le pont



Coupe A

ech: 1/1000 0 10 20 50 100 160 m



Coupe B

ech: 1/1000 0 10 20 50 100 160 m




Libérer le dessous du pont



Coupe 1

ech: 1/1000 0 10 20 50 100 160 m

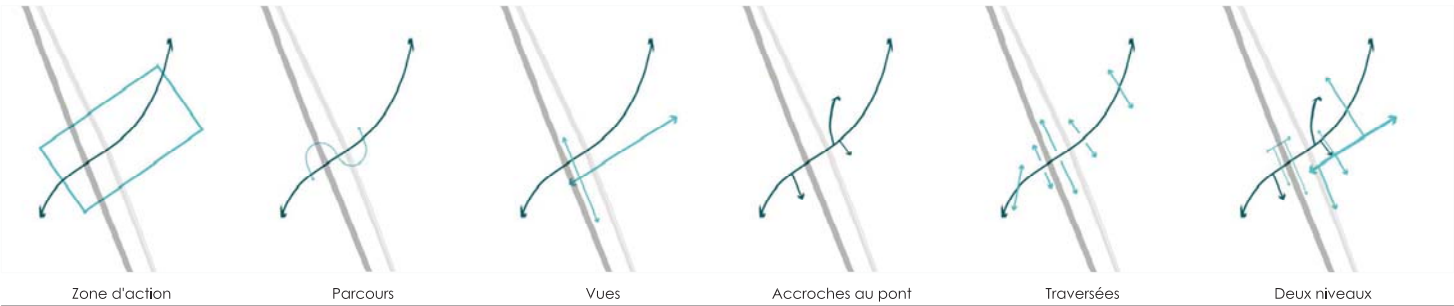

Zone d'action

Parcours


Vues

Accroches au pont

Traversées

Deux niveaux



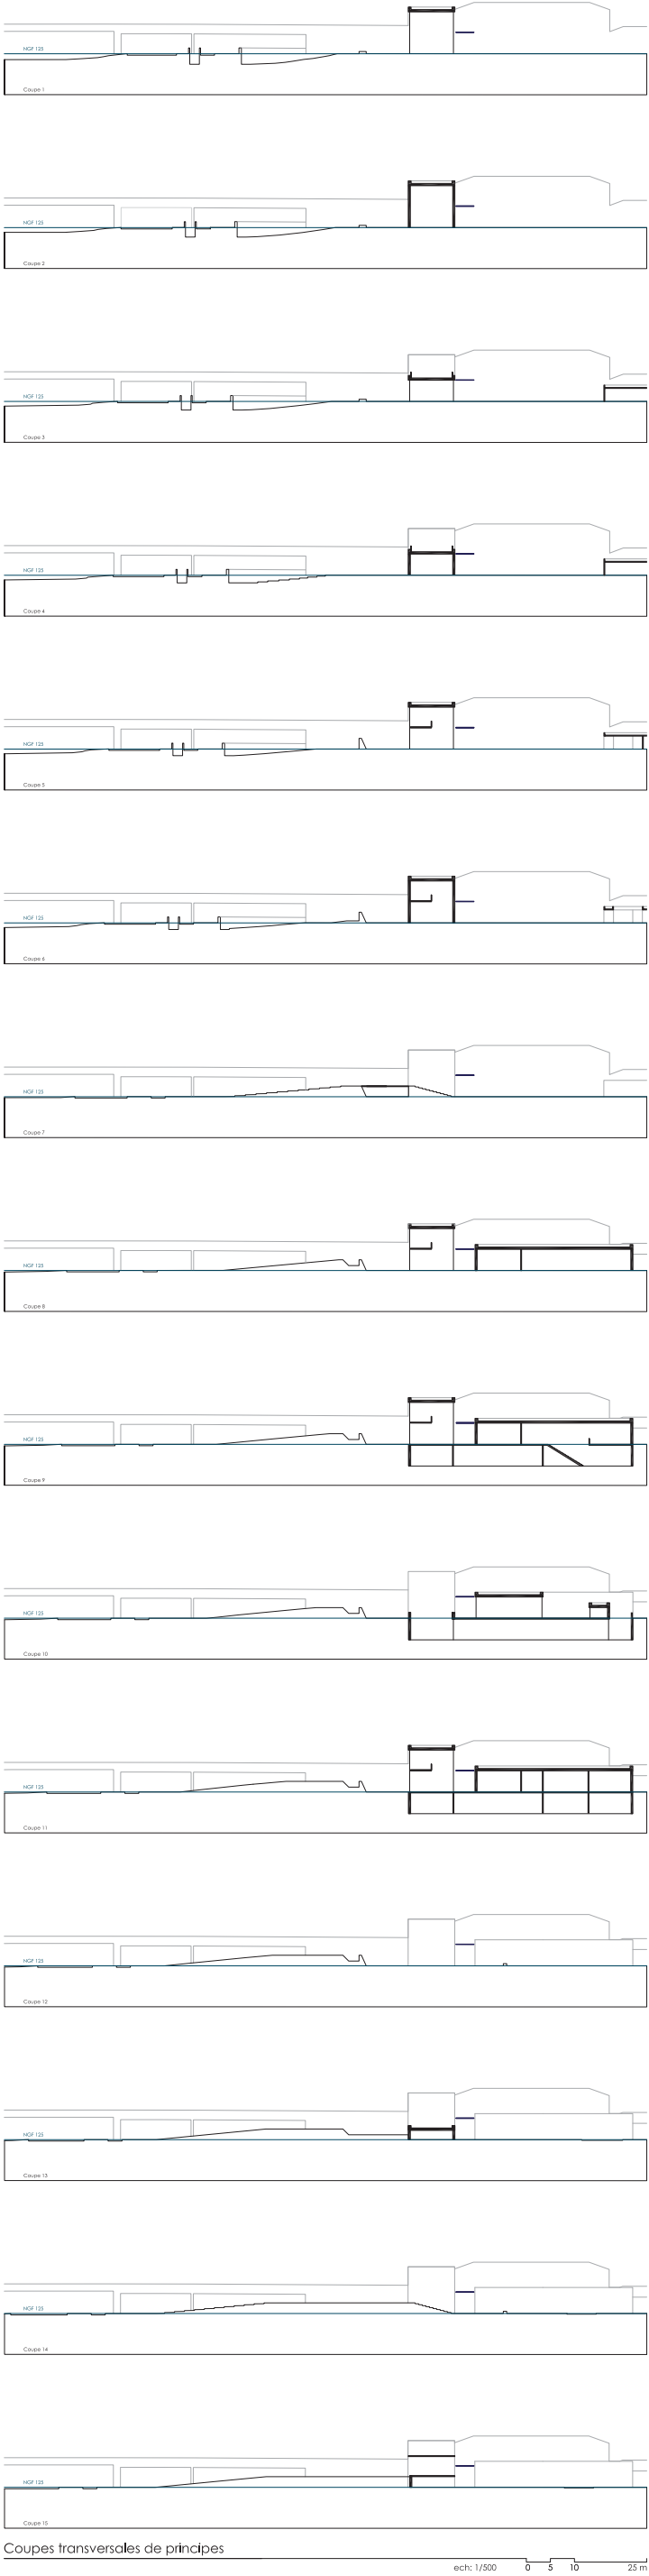

Coupes transversales de principes

ech: 1/500 0 5 10 25 m



Le marais



Les fils



Les rails




Les quais




Logique d'implantation

ech: 1/250 0 2.5 5 12.5 25 40 m

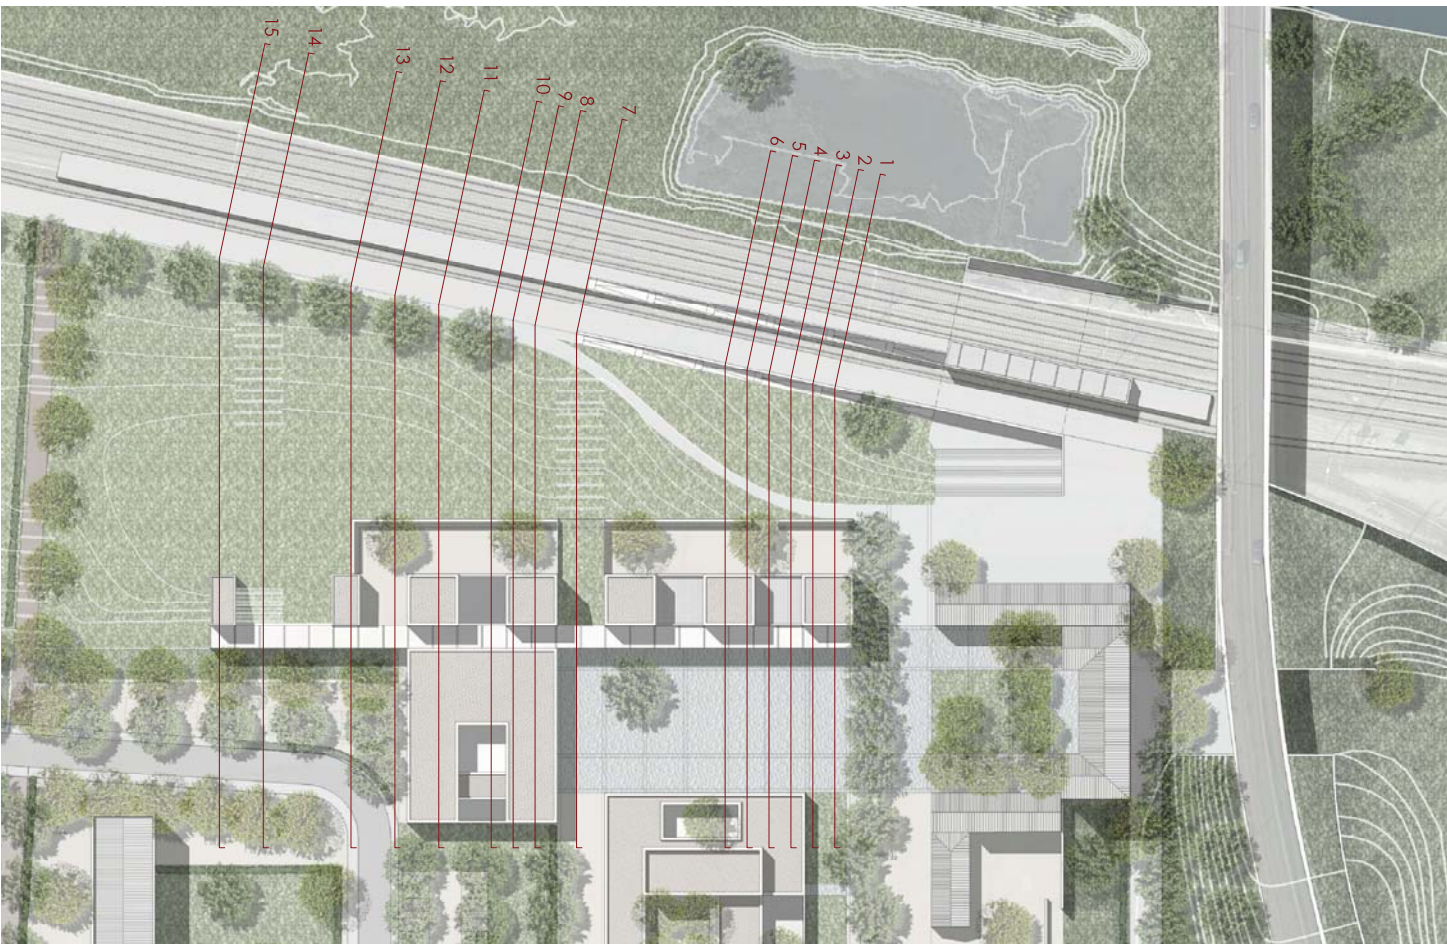

Plan de masse

ech: 1/500 0 5 10 25 30 75 m

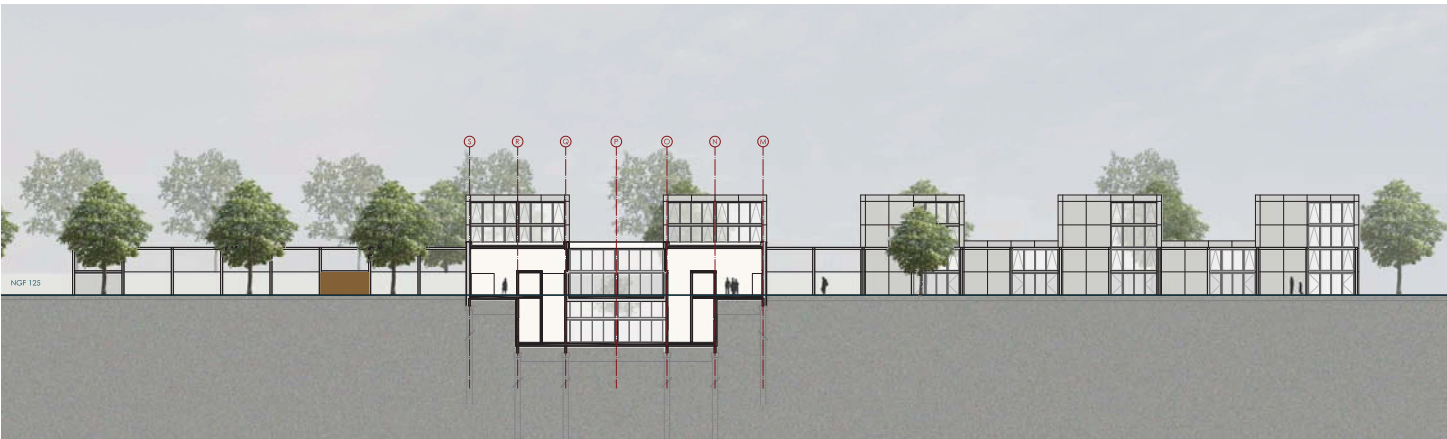

Façade sud-ouest

ech: 1/250 0 2.5 5 12.5 25 40 m




Façade nord-est

ech: 1/250 0 2.5 5 12.5 25 40 m





Vue depuis la place de la halte

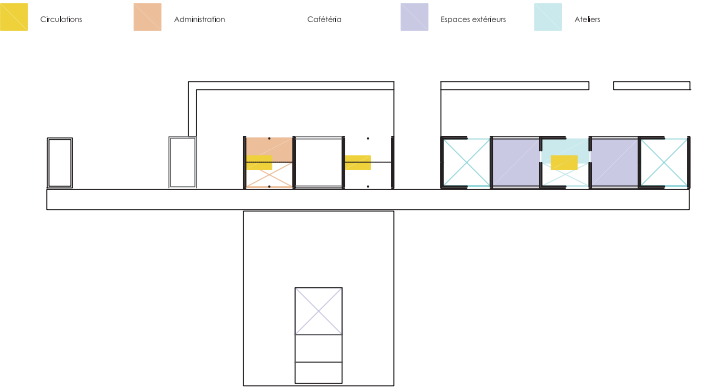


Plans programmatiques

ech: 1/500 0 5 10 25 m



Vue depuis la cour anglaise

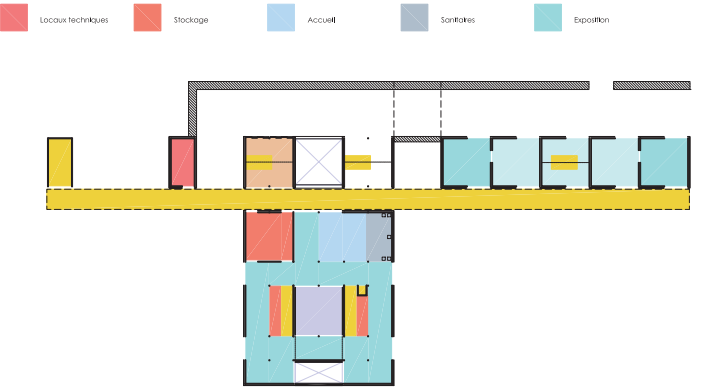


Plans programmatiques

ech: 1/500 0 5 10 25 m




Vue depuis la place arrière

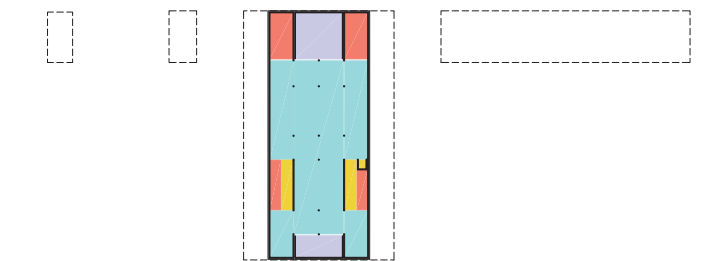


Plans programmatiques

ech: 1/500 0 5 10 25 m

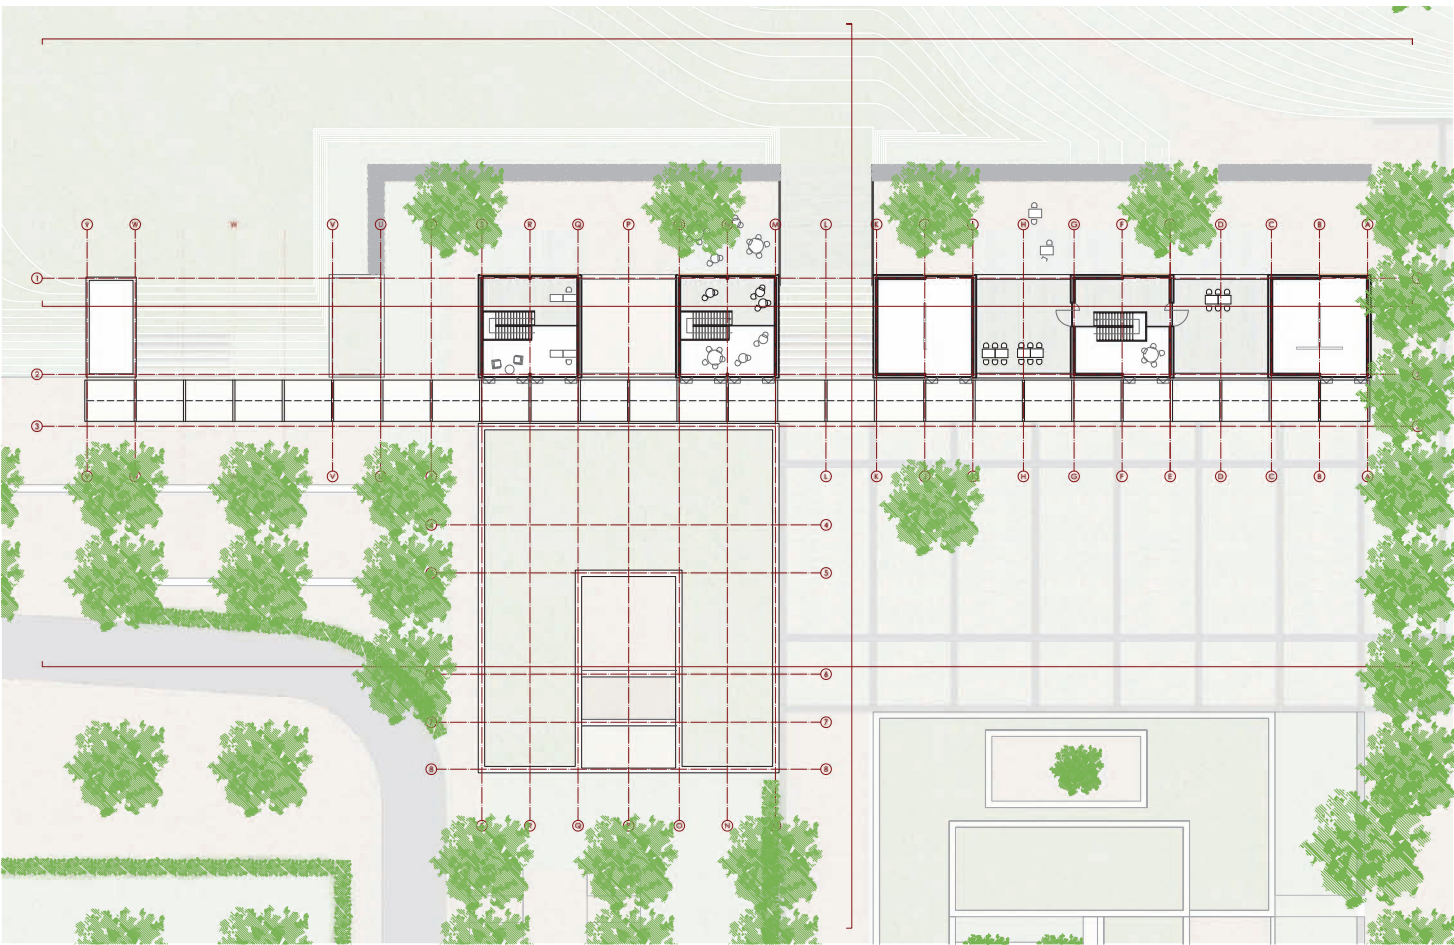


Plan R+1 _ les terrasses

ech: 1/250 0 2.5 5 12.5 25 40 m

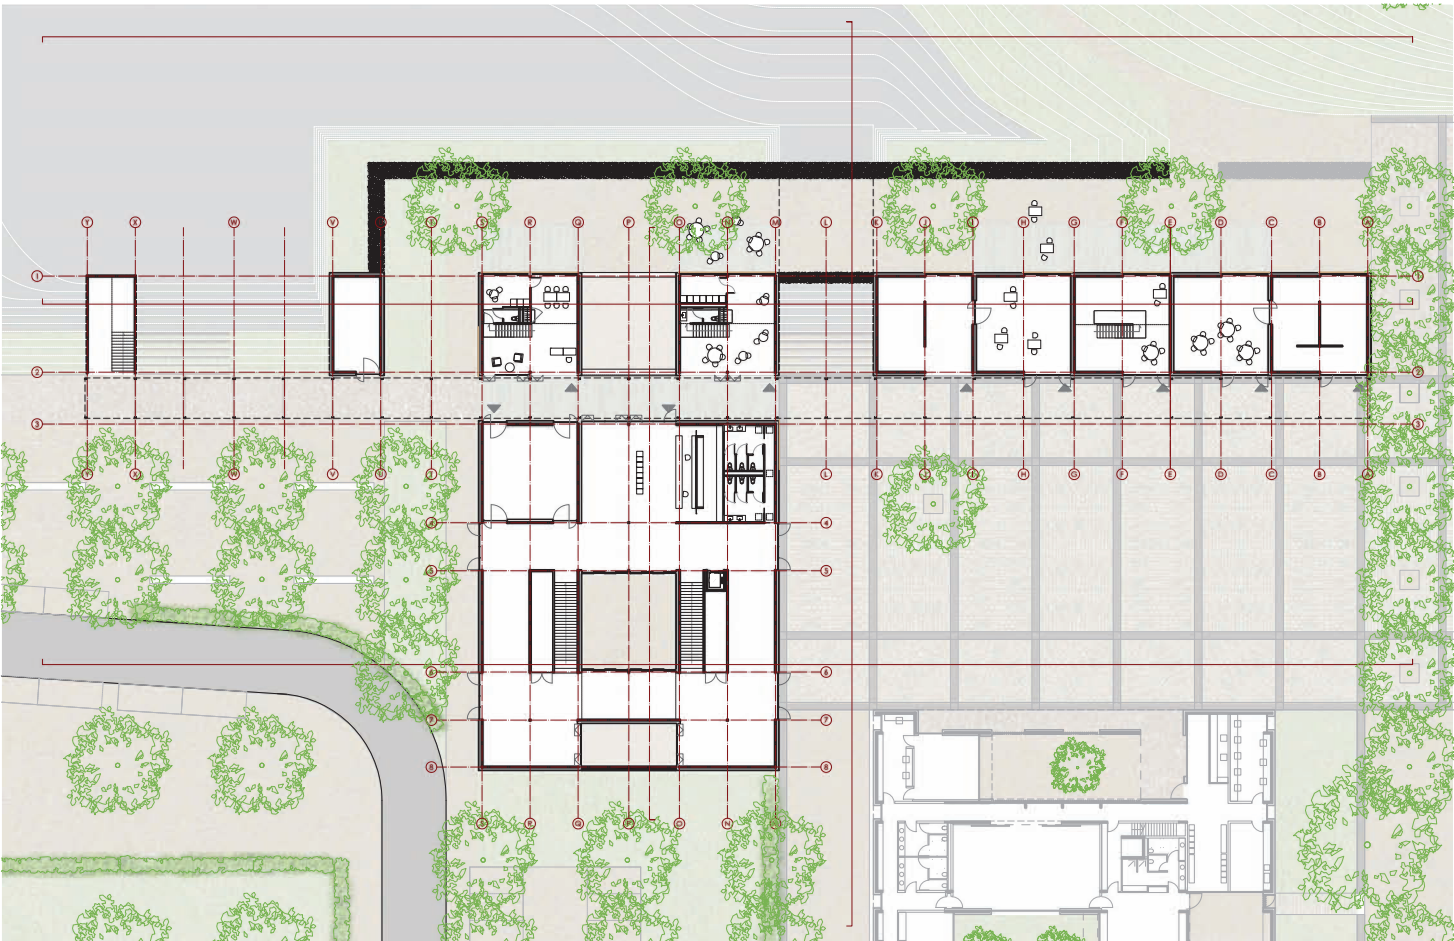

Plan RDC _ dedans dehors

ech: 1/250 0 2.5 5 12.5 25 40 m

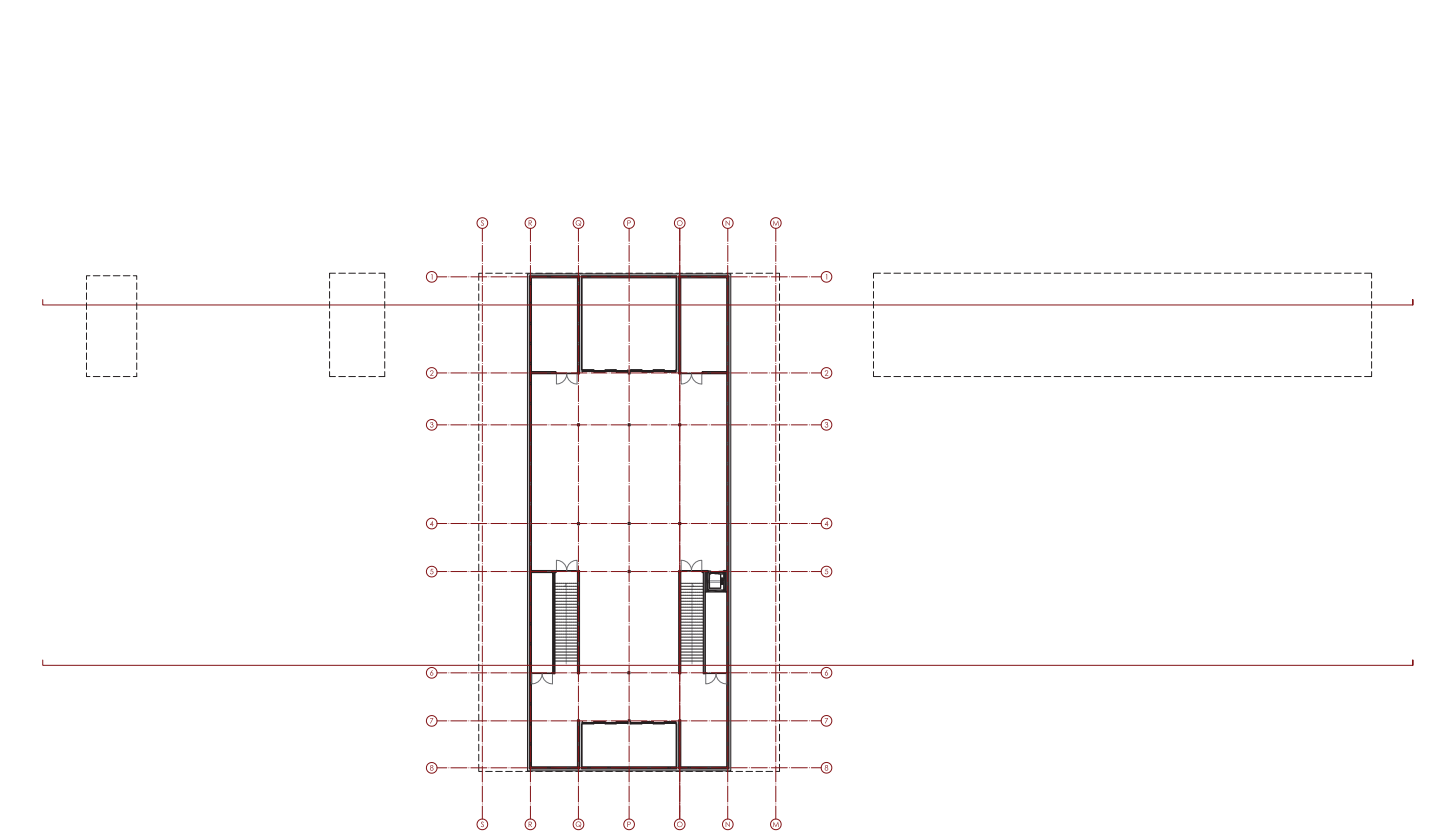

Plan R-1 _ salle d'exposition


ech: 1/250 0 2.5 5 12.5 25 40 m





Coupe longitudinale _ les ateliers

ech: 1/250 0 2.5 5 15 25 37 m

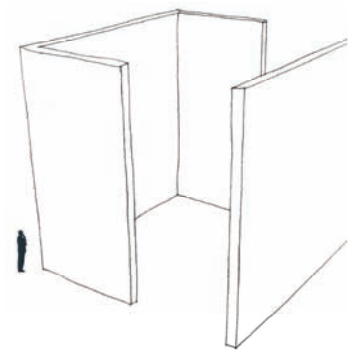

Gros oeuvre_structure de base



Second oeuvre_structure métallique



Finition_menuiserie




Appropriation_plancher bois




Vue sur les ateliers et leurs terrasses




Vue sur le patio de l'espace d'exposition

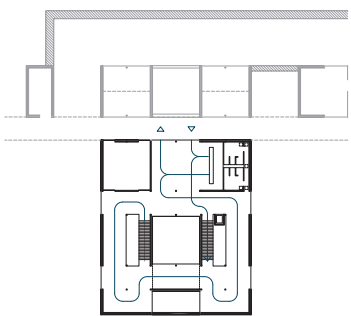


Parcours_RDC

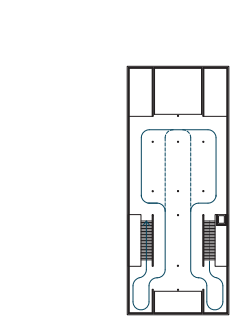

Parcours_R-1

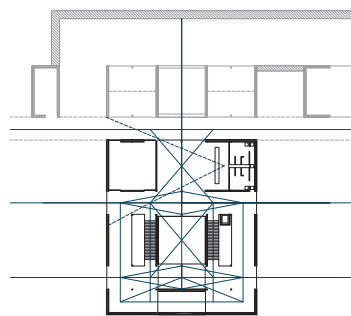

Vues_RDC

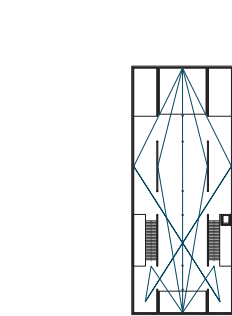


Vues_R-1



Coupe transversale _ l'espace d'exposition

ech: 1/250 0 2.5 5 15 25 37 m

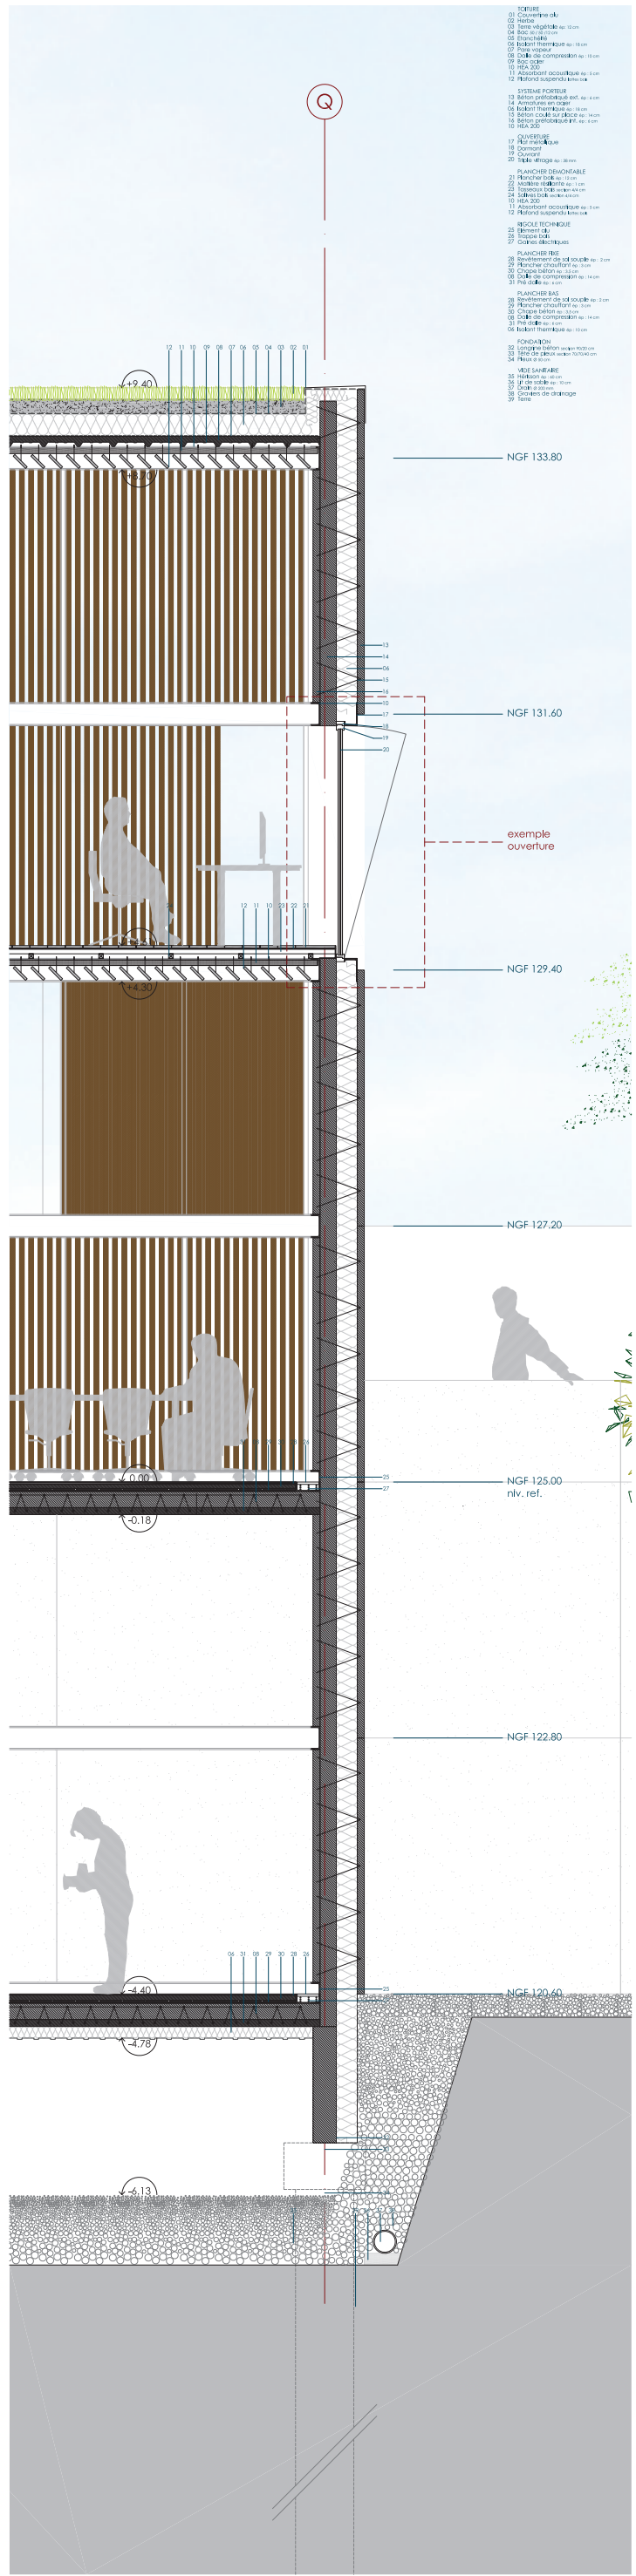

Coupe terre / ciel

ech: 1/20 0 20 40 100cm